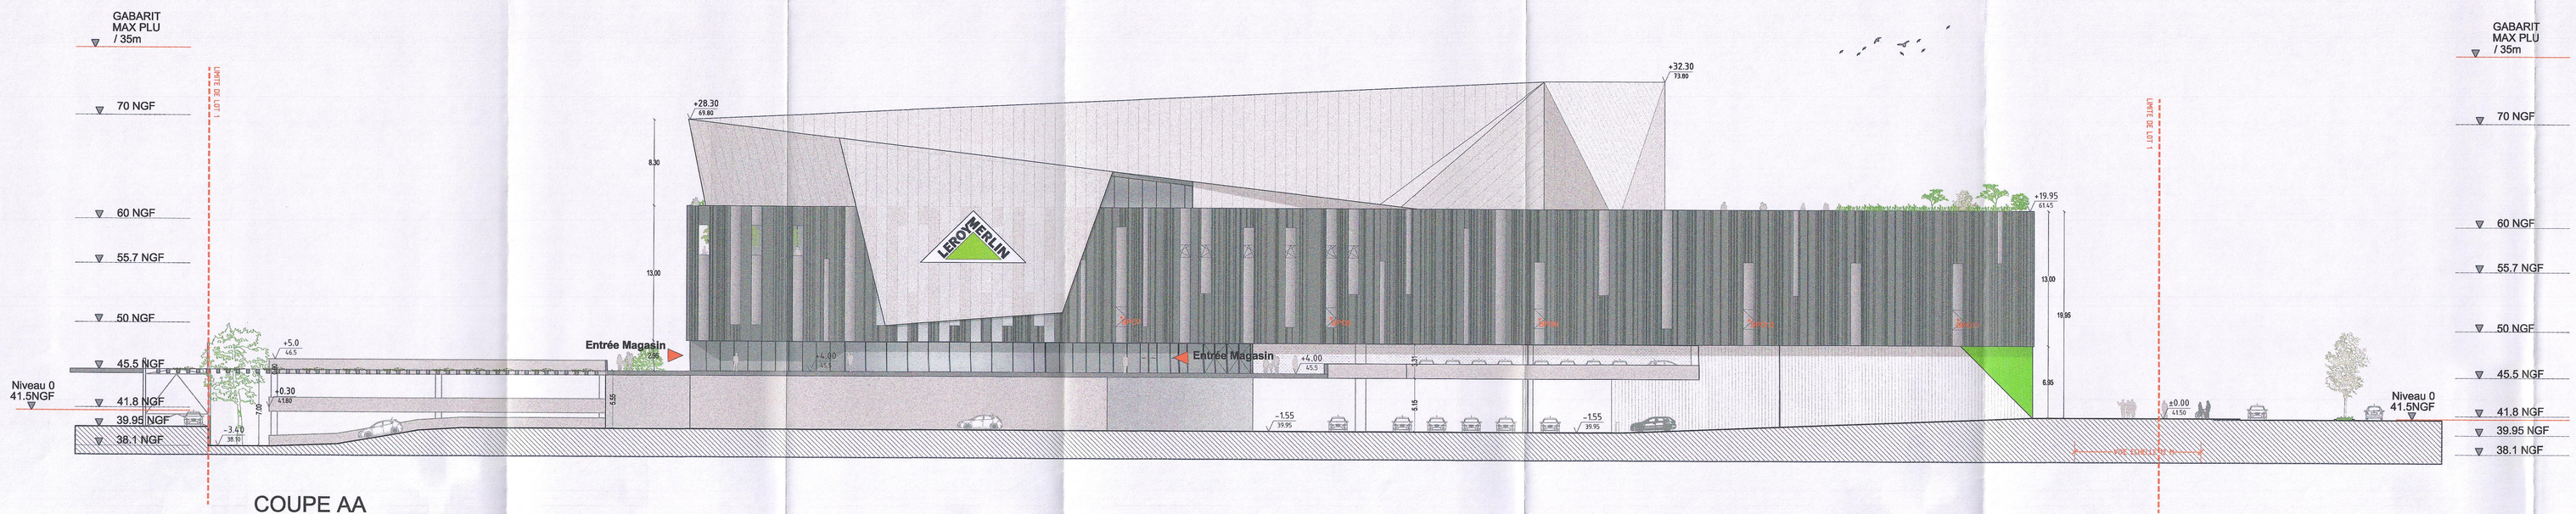

COUPE AA

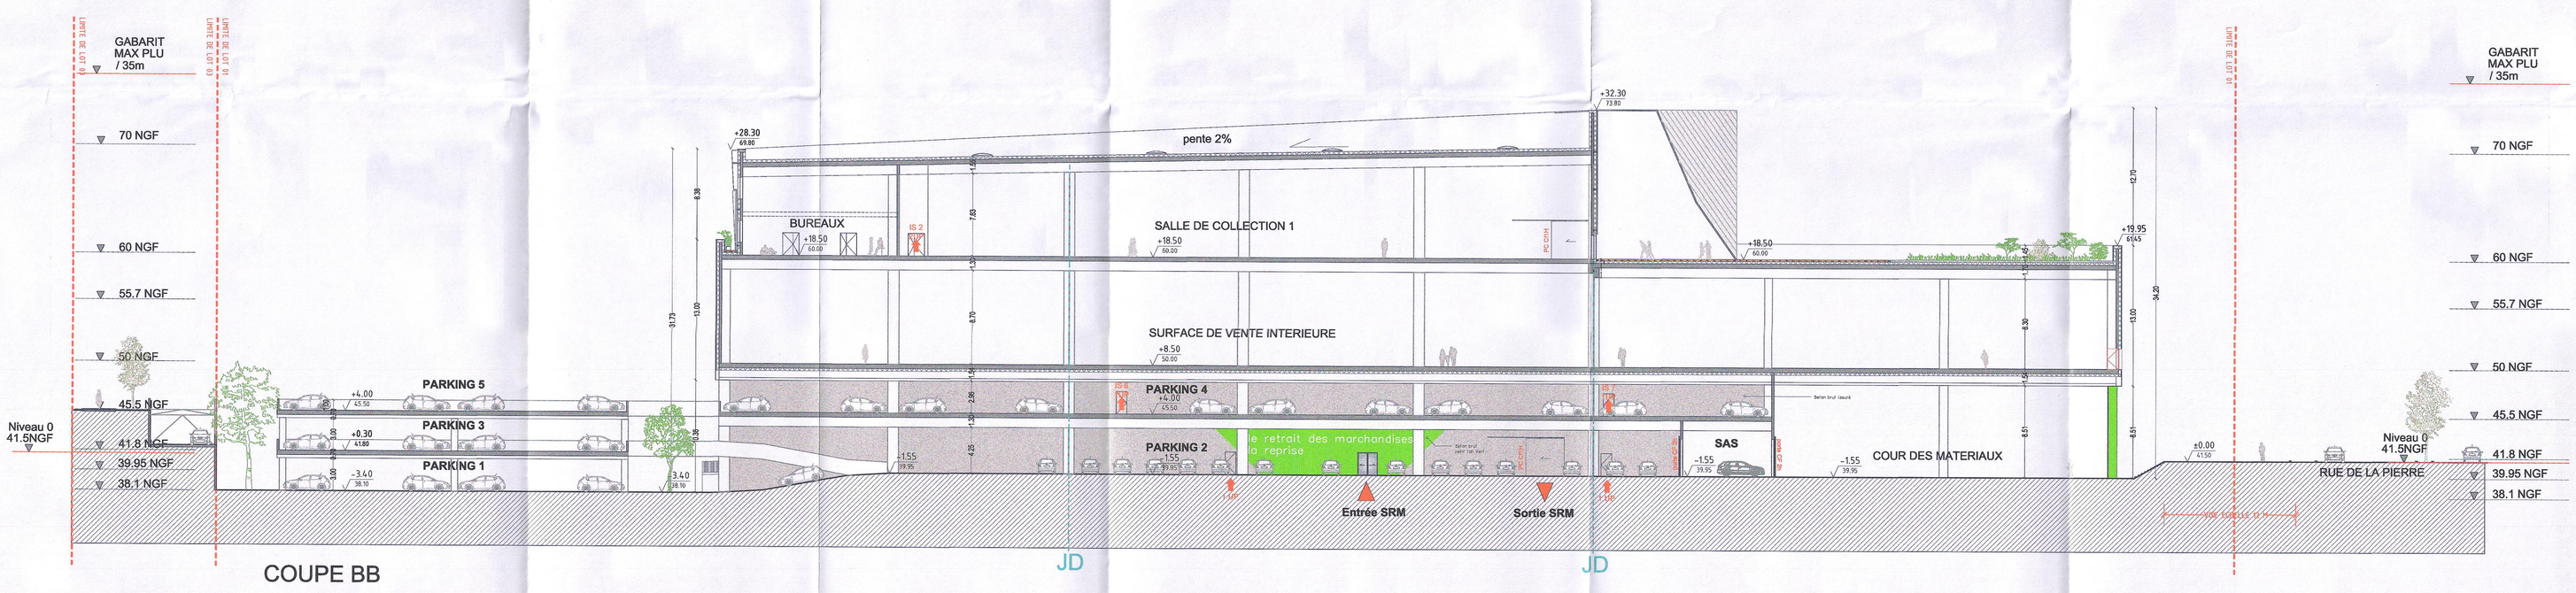

COUPE BB

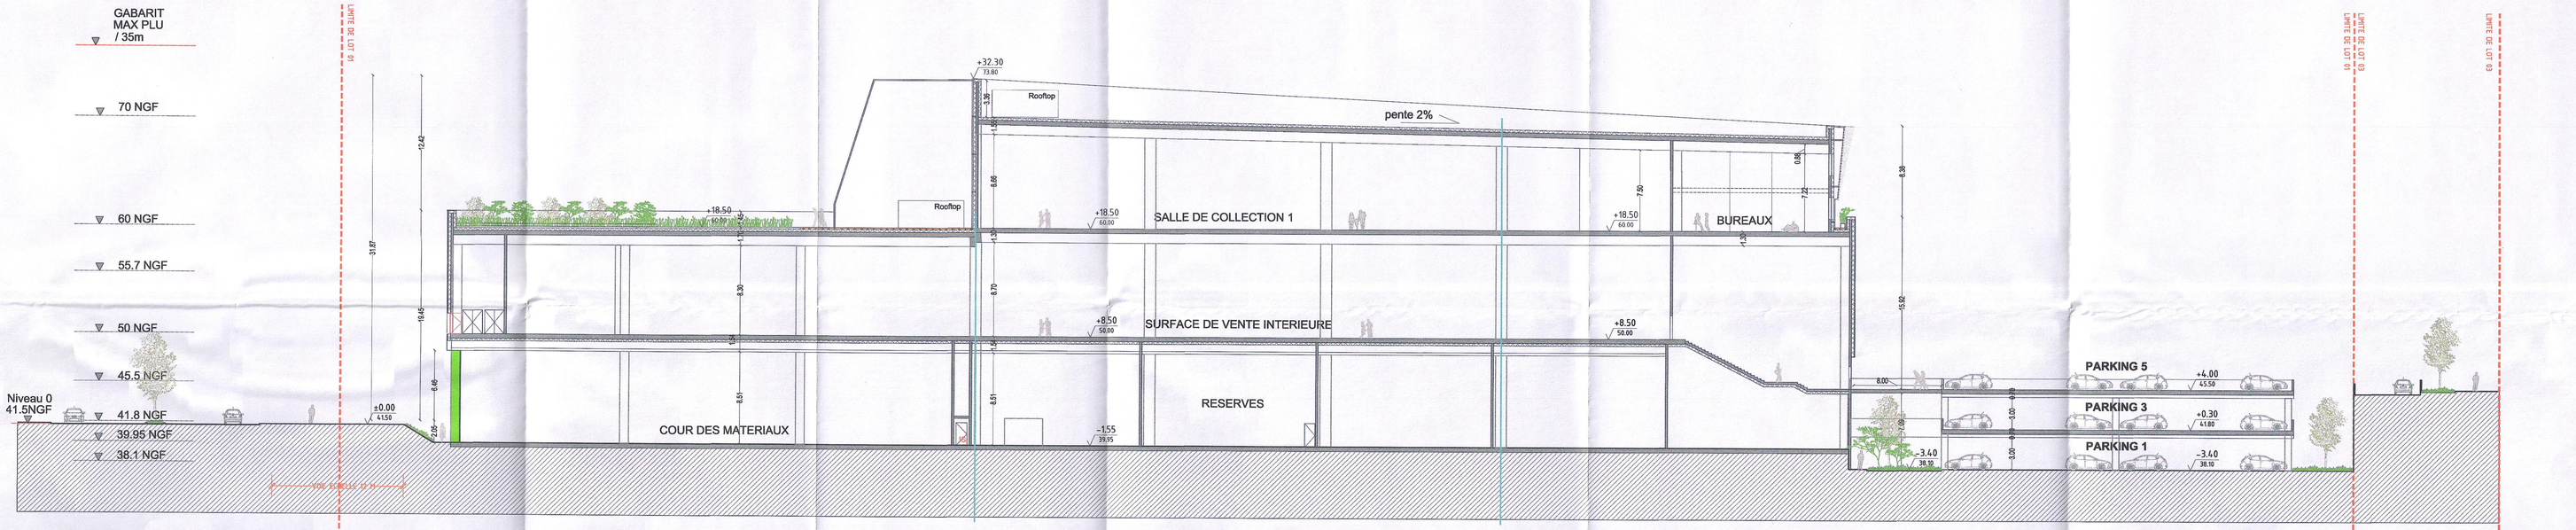

COUPE CC

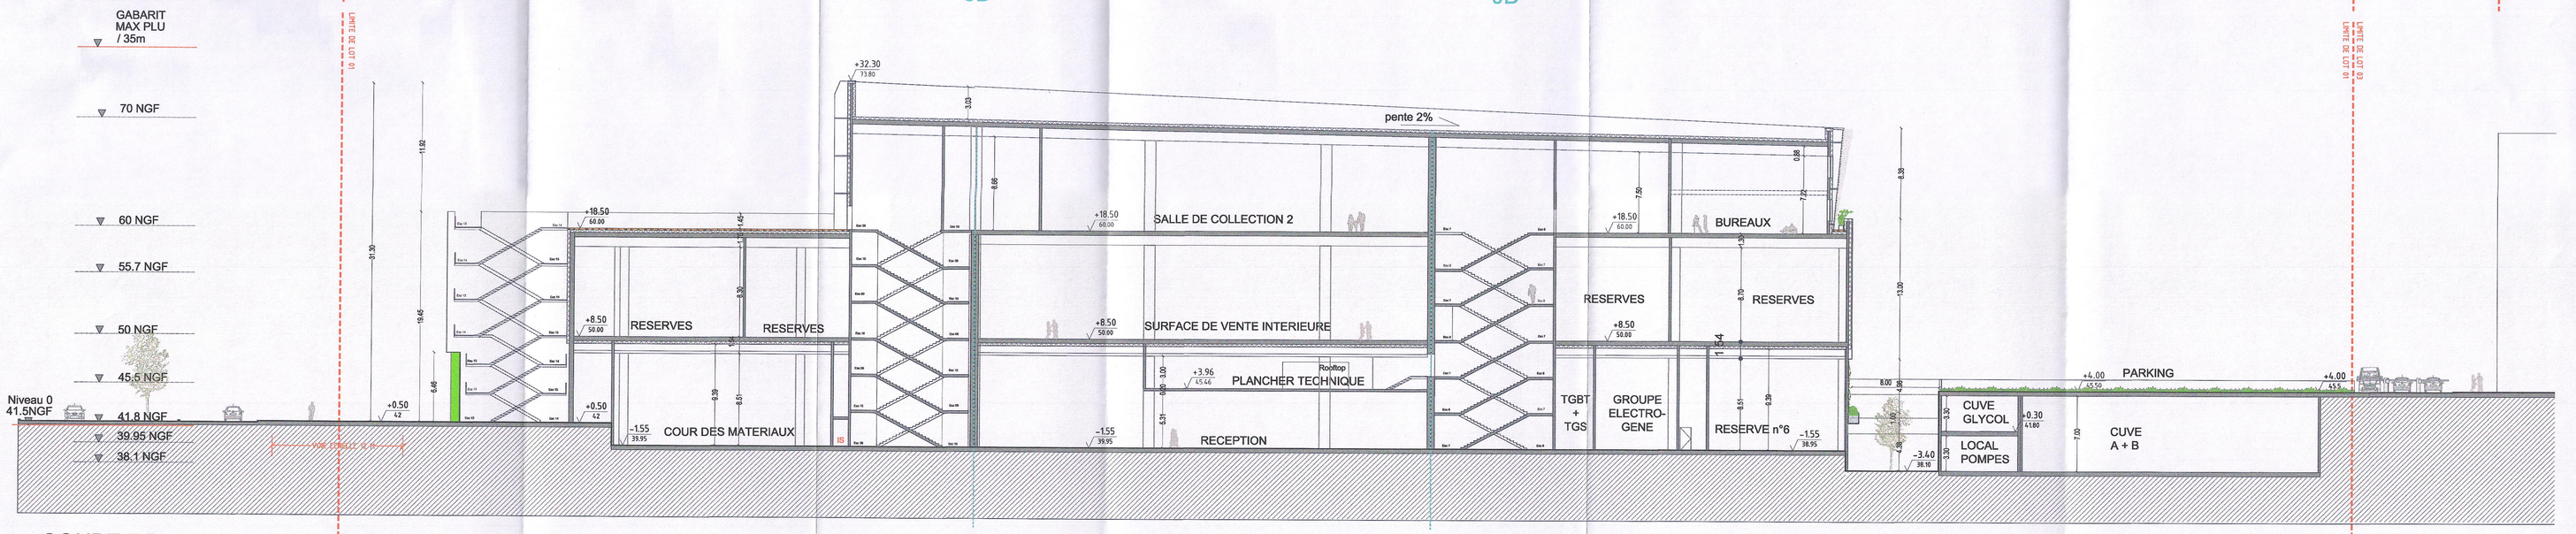

COUPE DD

LEROY MERLIN LEZENNES

CONTRUCTION DU MAGASIN ET PROGRAMME ASSOCIE

ROND-POINT CHANZY, BORNE DE L'ESPOIR, 59260 LEZENNES

Maîtrise d'ouvrage

L'IMMOBILIERE LEROY MERLIN FRANCE
Rue Chanzy - LEZENNES
59712 LILLE CEDEX 9
Tel : 03.28.60.59.77

28 AOUT 2018

AVANTPROPOS ARCHITECTES
81, BOULEVARD DE BELFORT
59042 LILLE CEDEX
T. 03 20 62 20 00 / F. 03 20 62 20 20
www.avantpropos.com
S.A.R.L au Capital de 100 000 € - RM - Lille
RCS LILLE B 394 889 861 - TVA FR62 394 889 861

Bureau de Contrôle
VERITAS
27, allée du Chargement
59666, VILLENEUVE D'ASCQ

BET: Energie
DIAGOBAT
30 place Salvador Allende
59650 VILLENEUVE D'ASCQ

Architecte
AVANTPROPOS
51 boulevard de Belfort
59042 LILLE CEDEX
T. 09 20 62 10 00
F. 03 20 62 20 20

ESSP
SOLUTIONS CONSEILS
1, avenue Christian Doppler, Bâtiment 3,
77700 Bailly

BET: Structure
PROJEX
30, place Salvador Allende
59650, VILLENEUVE D'ASCQ Cedex

BET: Géometre / VRD
MAGEO
51, Bv. de Strasbourg BP 361
59020, LILLE

Paysagiste
SLAP
48, rue Parmentier
59370, MONS EN BAROEUL

INDICE	DATE	MODIFICATIONS
A	--/--/--	---

L'IMMOBILIERE LEROY MERLIN FRANCE
Rue Chanzy - LEZENNES - 59712 LILLE Cedex 9
Tél. : 03.28.60.59.77 - Fax : 03.28.60.59.49
RCS Lille 421 227 224

INTITULE
PLAN EN COUPE PROJET

NUMERO
3a

EMETTEUR	INDICE	ECHELLE	DATE	PHASE
ARCHI	-	1/250	27/07/2018	PC